


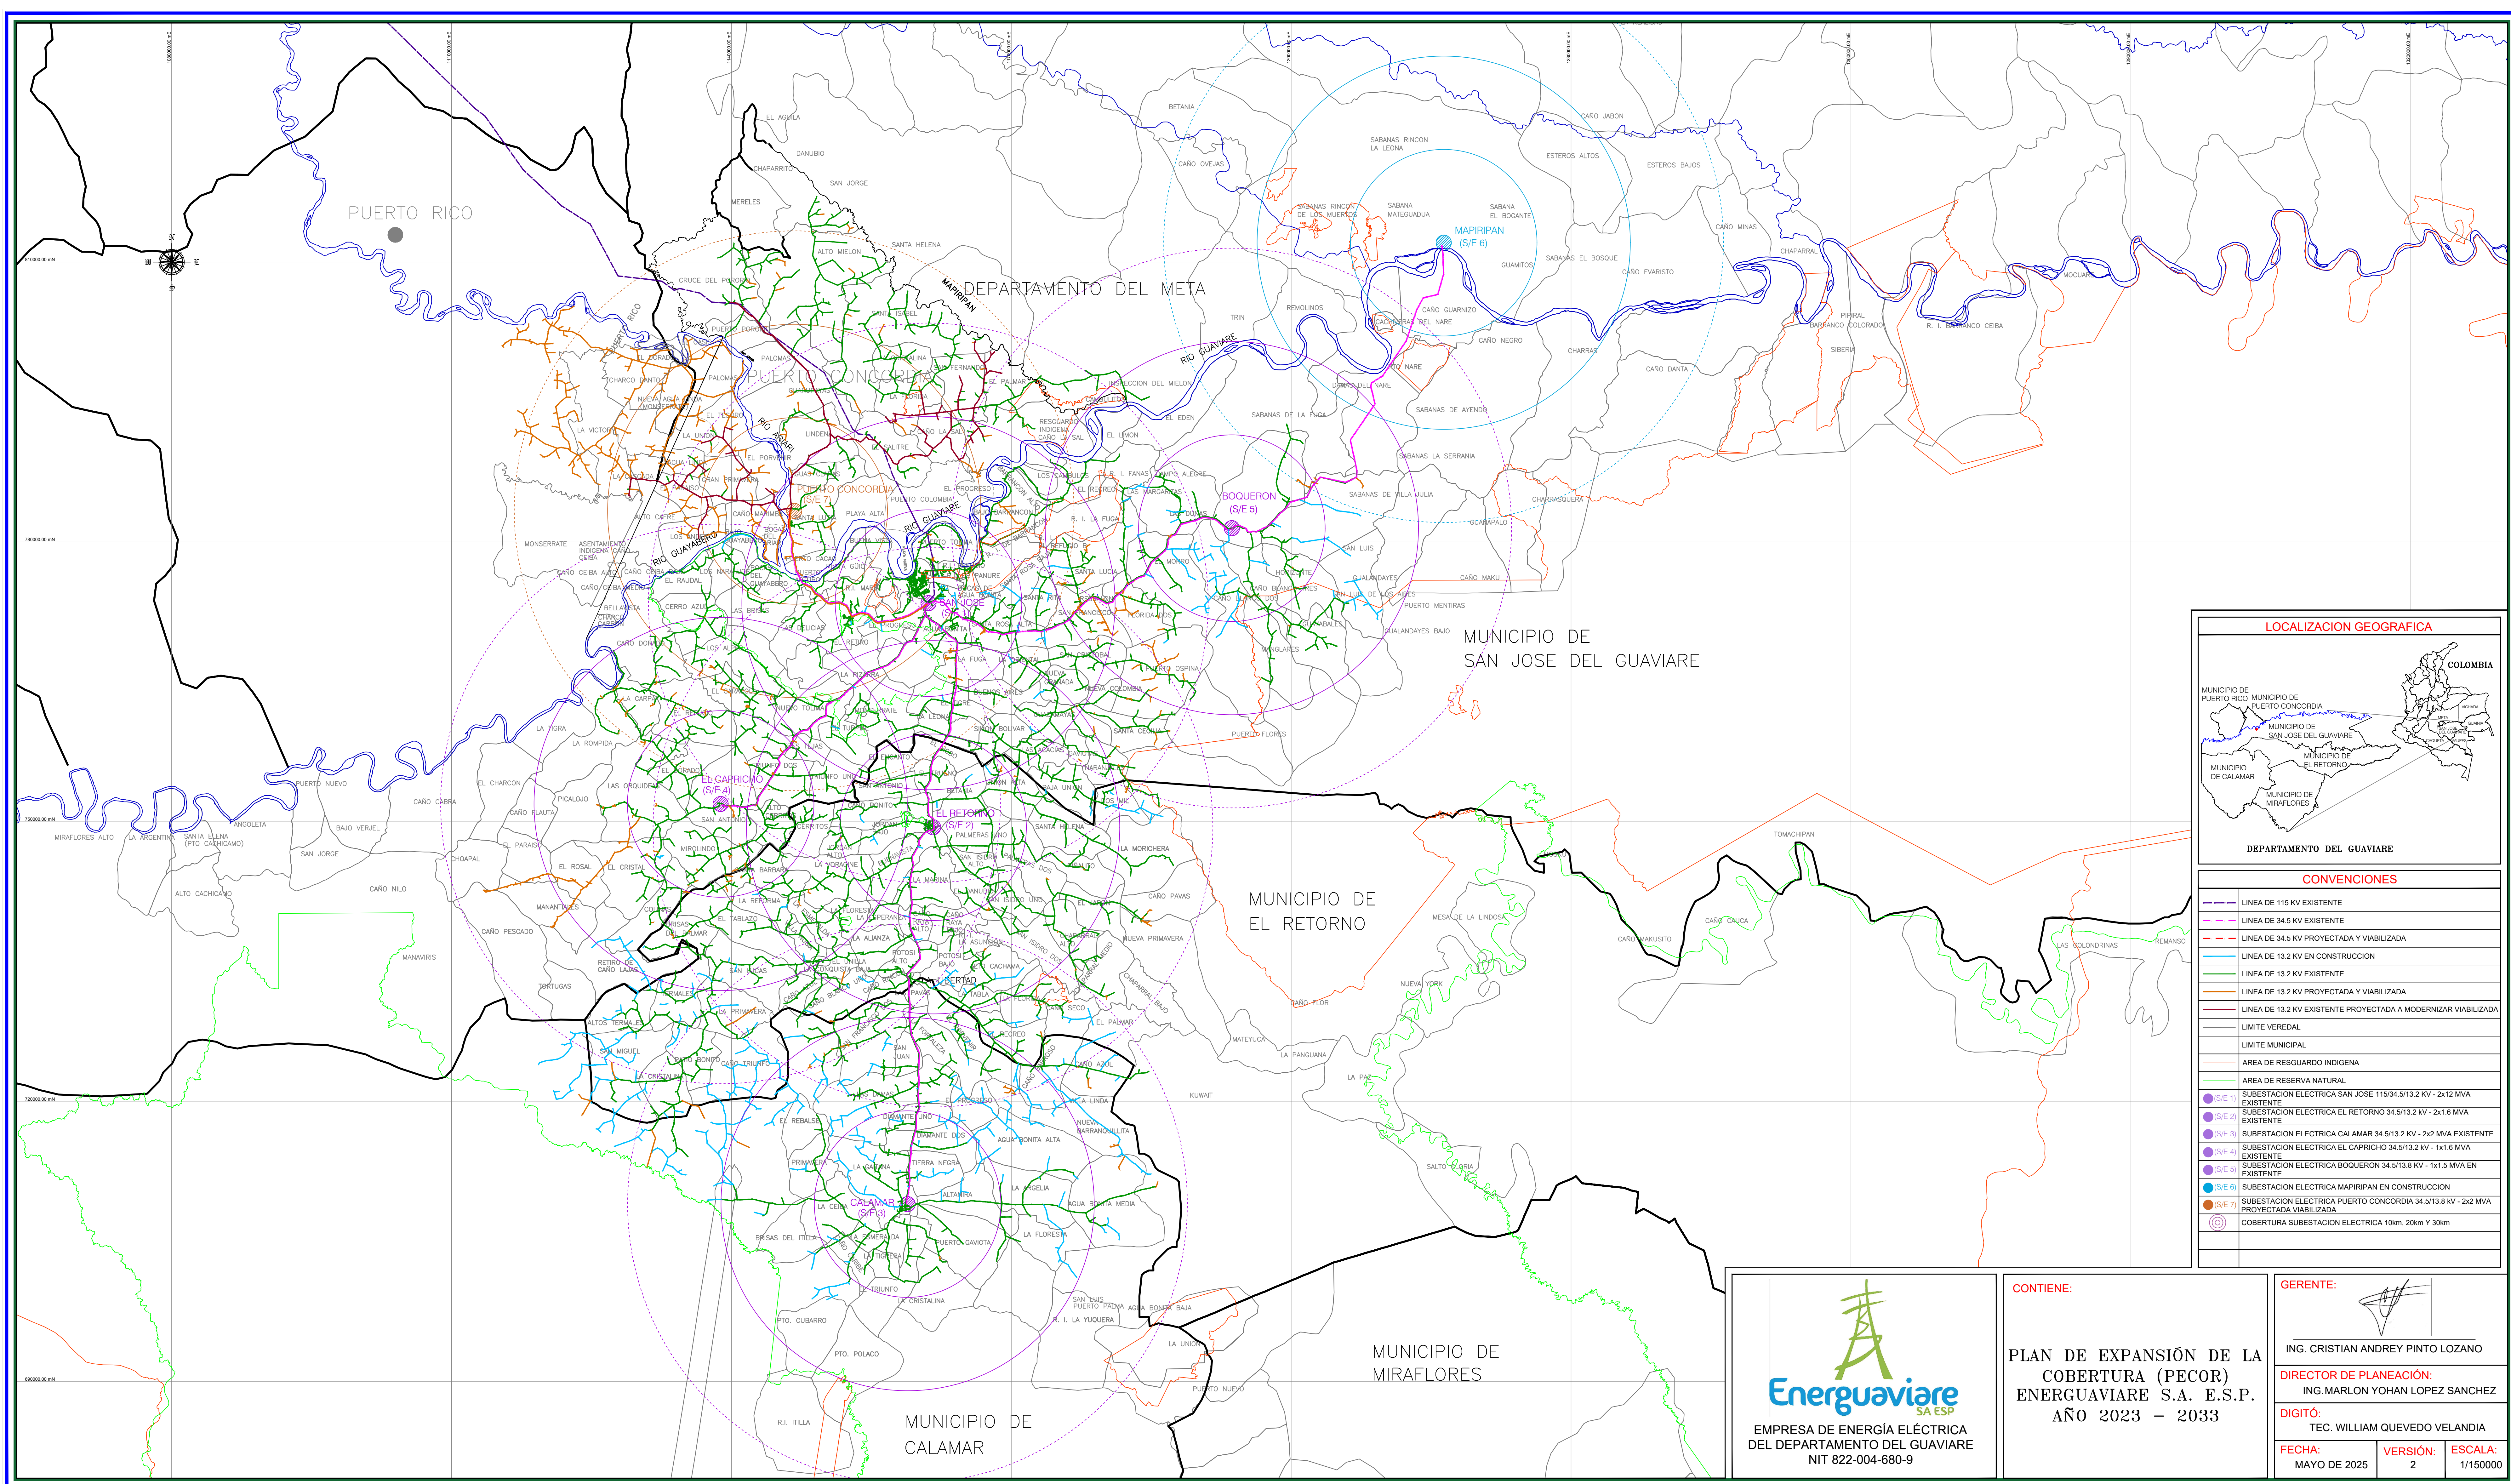

CONVENCIONES	
	LÍNEA DE 115 KV EXISTENTE
	LÍNEA DE 34.5 KV EXISTENTE
	LÍNEA DE 34.5 KV PROYECTADA Y VIABILIZADA
	LÍNEA DE 13.2 KV EN CONSTRUCCION
	LÍNEA DE 13.2 KV EXISTENTE
	LÍNEA DE 13.2 KV PROYECTADA Y VIABILIZADA
	LÍNEA DE 13.2 KV EXISTENTE PROYECTADA A MODERNIZAR VIABILIZADA
	LÍMITE VEREDAL
	LÍMITE MUNICIPAL
	AREA DE RESGUARDO INDIGENA
	AREA DE RESERVA NATURAL
	SUBESTACION ELECTRICA SAN JOSE 115/34.5/13.2 KV - 2x12 MVA EXISTENTE
	SUBESTACION ELECTRICA EL RETORNO 34.5/13.2 KV - 2x1.6 MVA EXISTENTE
	SUBESTACION ELECTRICA CALAMAR 34.5/13.2 KV - 2x2 MVA EXISTENTE
	SUBESTACION ELECTRICA EL CAPRICHIO 34.5/13.2 KV - 1x1.6 MVA EXISTENTE
	SUBESTACION ELECTRICA BOQUERON 34.5/13.8 KV - 1x1.5 MVA EN EXISTENTE
	SUBESTACION ELECTRICA MAPIRIPAN EN CONSTRUCCION
	SUBESTACION ELECTRICA PUERTO CONCORDIA 34.5/13.8 KV - 2x2 MVA PROYECTADA VIABILIZADA
	COBERTURA SUBESTACION ELECTRICA 10km, 20km Y 30km

EMPRESA DE ENERGÍA ELÉCTRICA
DEL DEPARTAMENTO DEL GUAIVARE
NIT 822-004-680-9

CONTIENE:

PLAN DE EXPANSIÓN DE LA
COBERTURA (PECOR)
ENERGUAIVARE S.A. E.S.P.
AÑO 2023 – 2033

GERENTE:

ING. CRISTIAN ANDREY PINTO LOZANO

DIRECTOR DE PLANEACIÓN:

ING. MARLON YOHAN LOPEZ SANCHEZ

DIGITÓ:

TEC. WILLIAM QUEVEDO VELANDIA

FECHA:

MAYO DE 2025

VERSIÓN:

2

ESCALA:

1/150000